IXMO Installationsschema / Installation plan

KEUCO

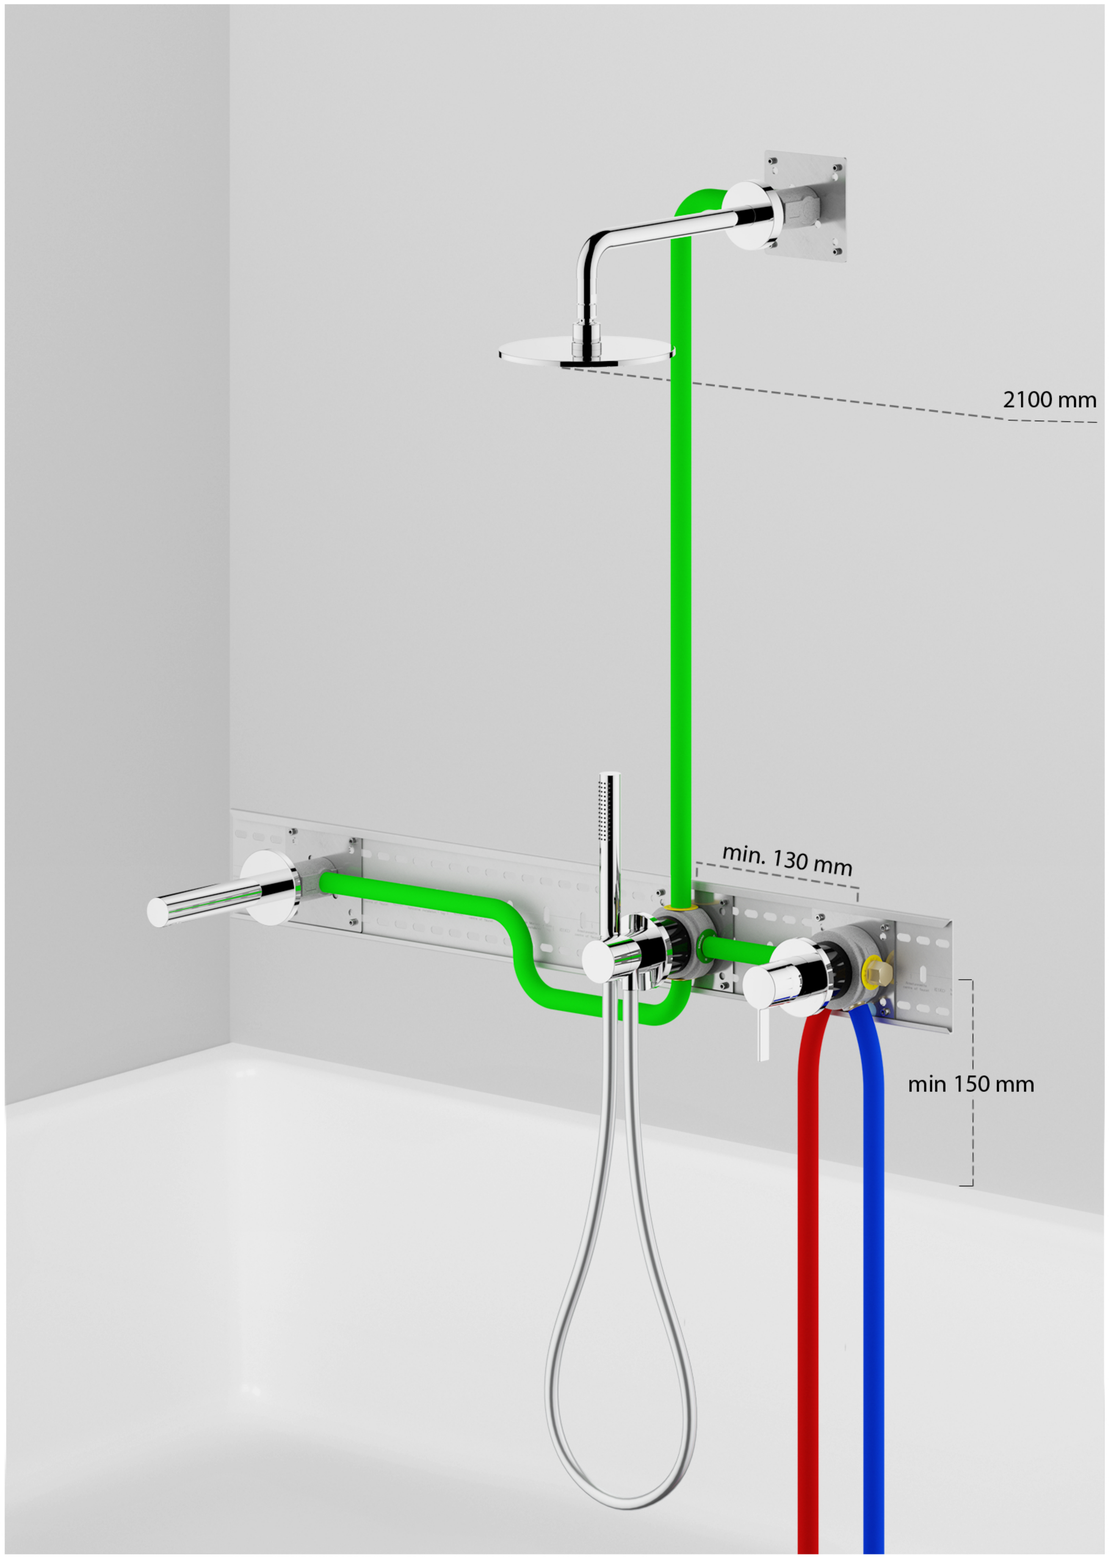

Kaltwasserversorgung-UP-Leitung
Cold water supply (in wall pipe / concealed)

Warmwasserversorgung-UP-Leitung
Hot water supply (in wall pipe / concealed)

Mischwasser-UP-Leitung
Mixed water supply (in wall pipe / concealed)
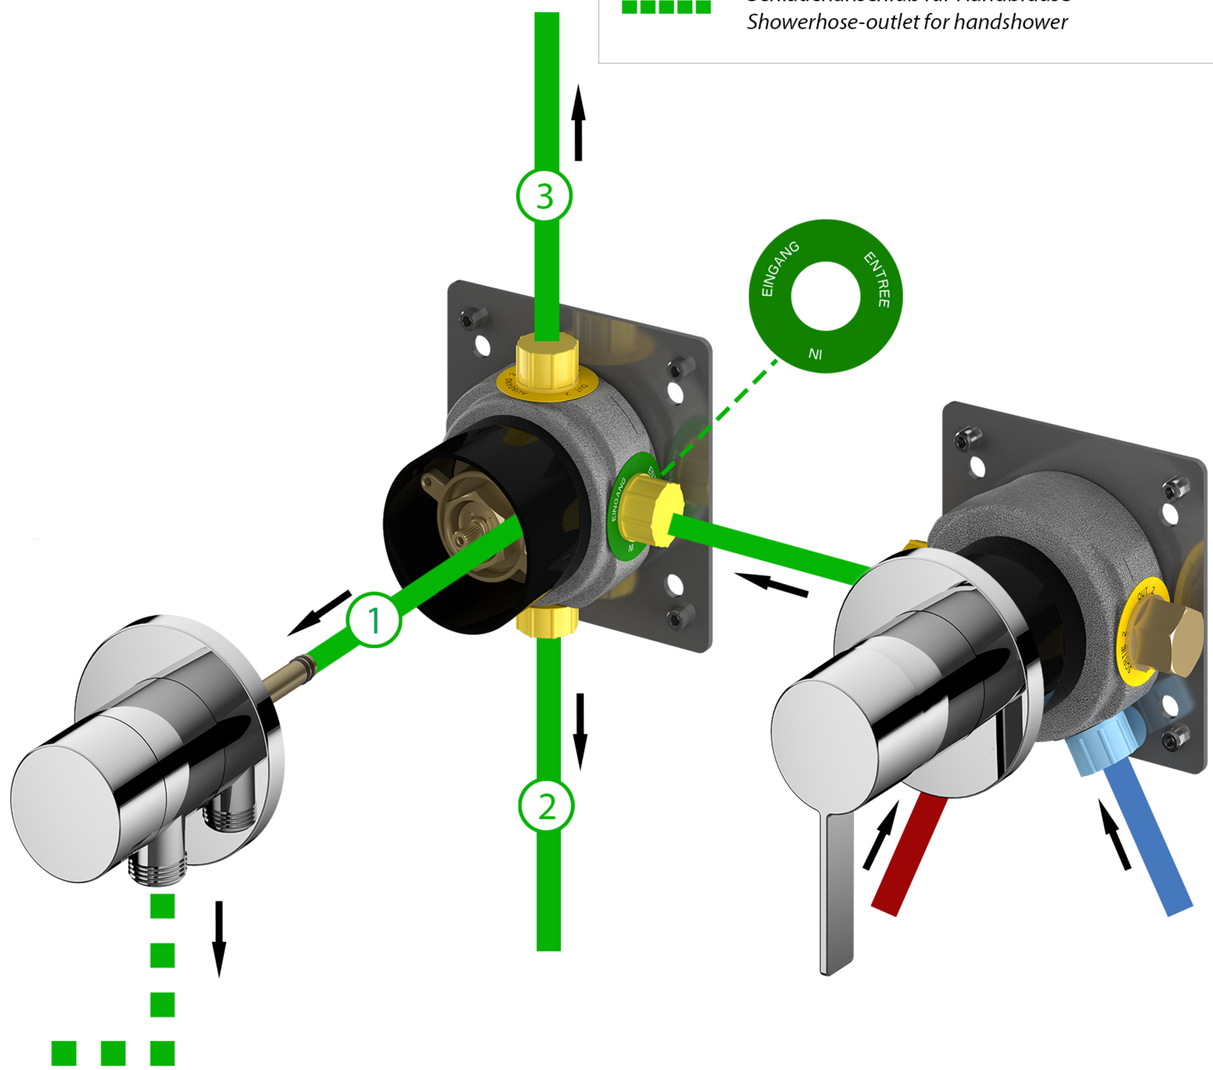
Schlauchanschluß für Handbrause
Showerhose-outlet for handshower