# IXMO Installationsschema / Installation plan

KEUCO

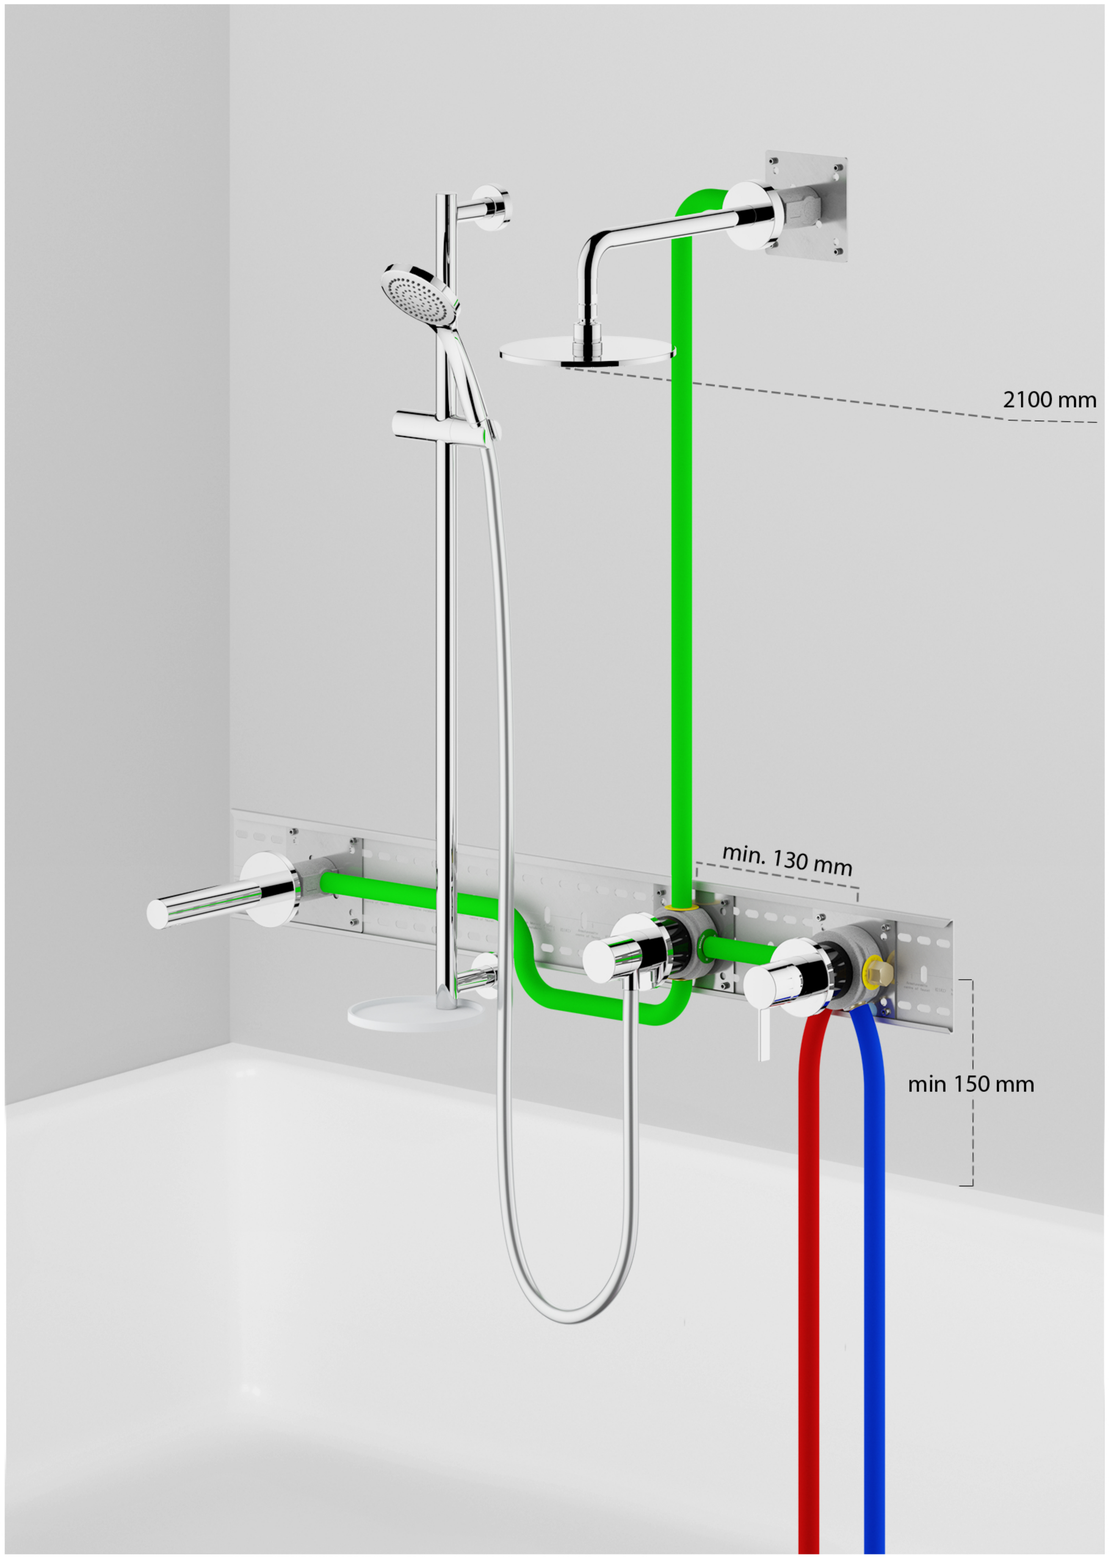

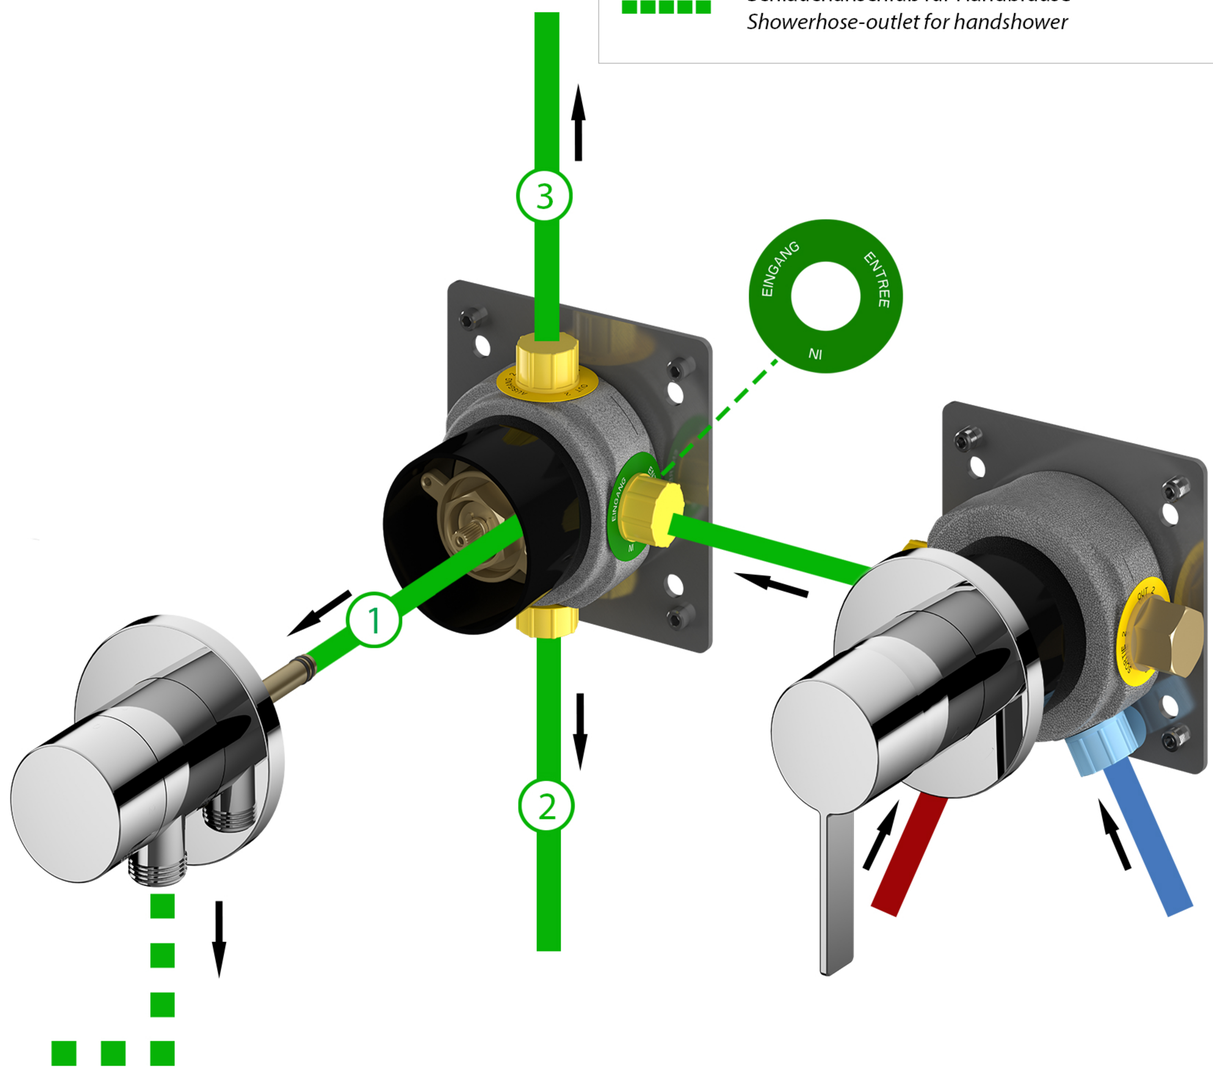
| | |
|---|---|
| | Kaltwasserversorgung-UP-Leitung<br>*Cold water supply (in wall pipe / concealed)* |
| | Warmwasserversorgung-UP-Leitung<br>*Hot water supply (in wall pipe / concealed)* |
| | Mischwasser-UP-Leitung<br>*Mixed water supply (in wall pipe / concealed)* |
| | Schlauchanschluß für Handbrause<br>*Showerhose-outlet for handshower* |