KEUCO

Attention: Installation min. 250 mm
above the highest possible water level.

Achtung: Einbau mindestens h > 250 mm
über dem höchstmöglichen Wasserspiegel.

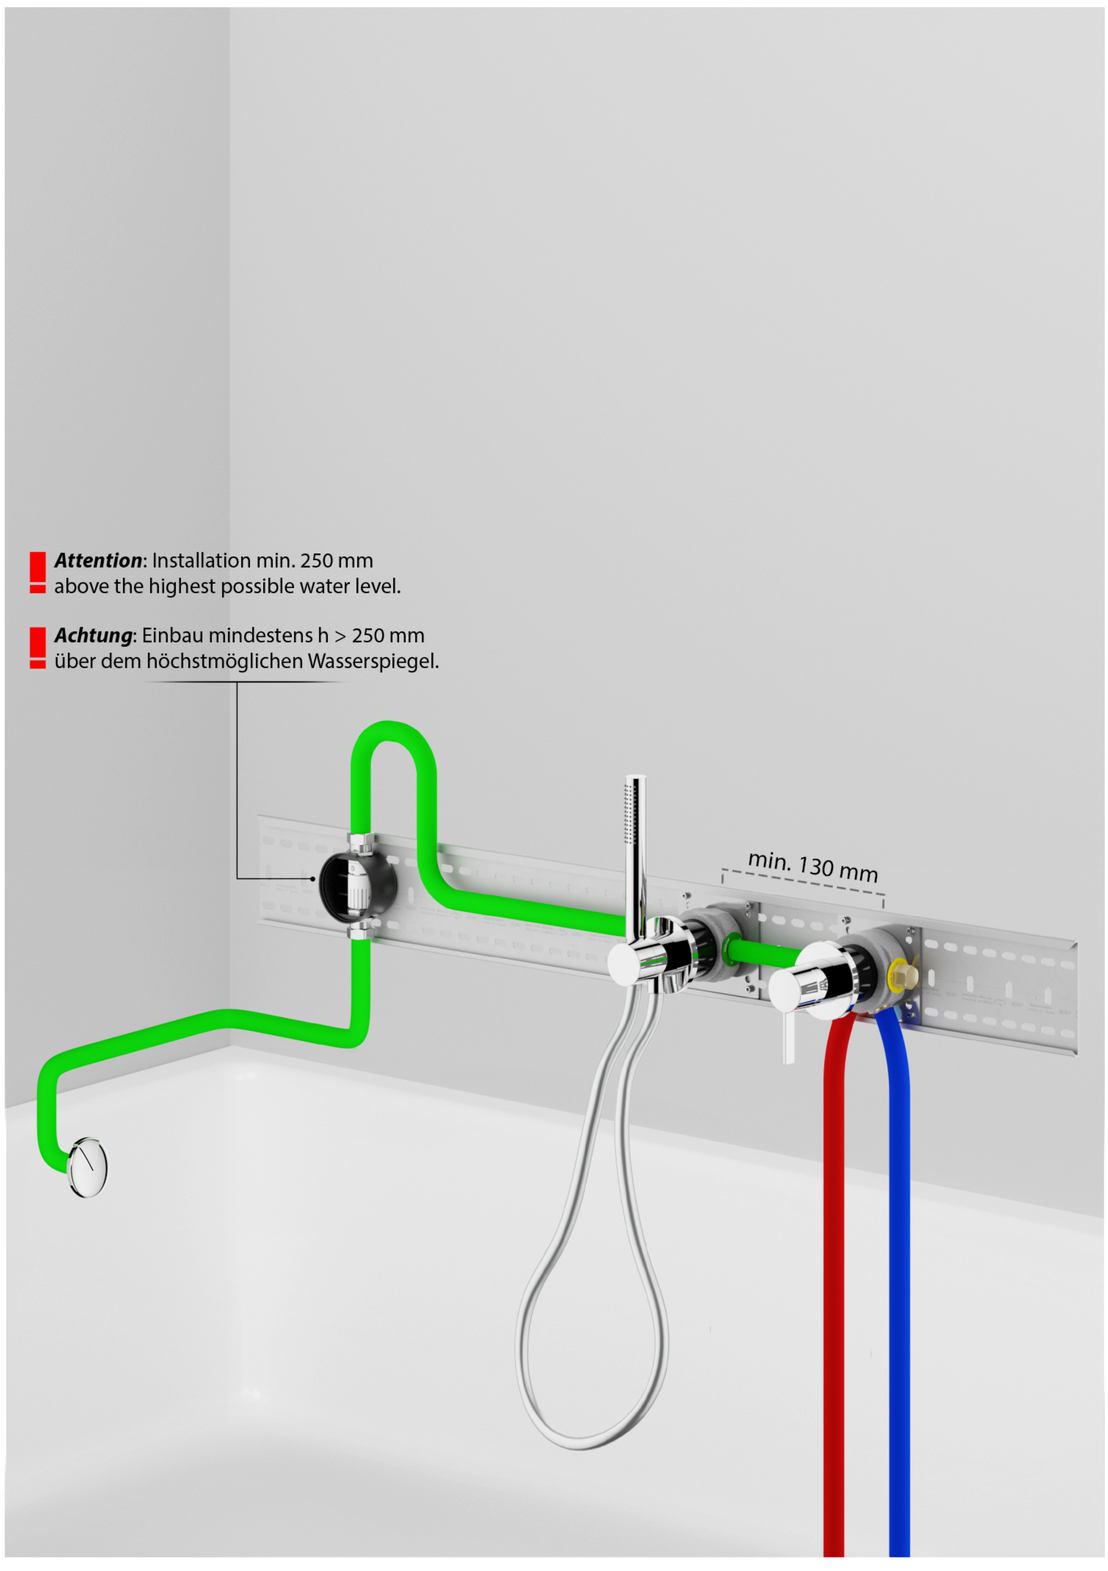
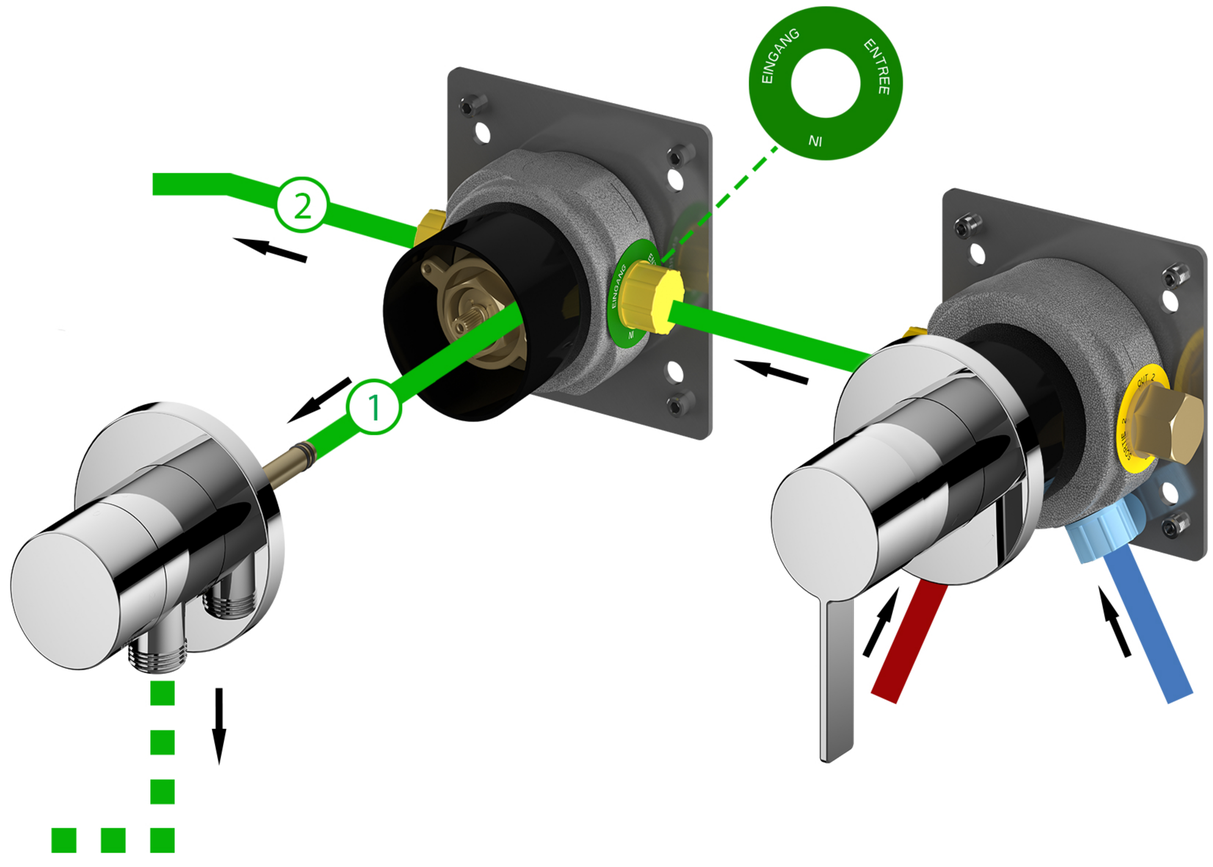
	Kaltwasserversorgung-UP-Leitung *Cold water supply (in wall pipe / concealed)*
	Warmwasserversorgung-UP-Leitung *Hot water supply (in wall pipe / concealed)*
	Mischwasser-UP-Leitung *Mixed water supply (in wall pipe / concealed)*
	Schlauchanschluß für Handbrause *Showerhose-outlet for handshower*