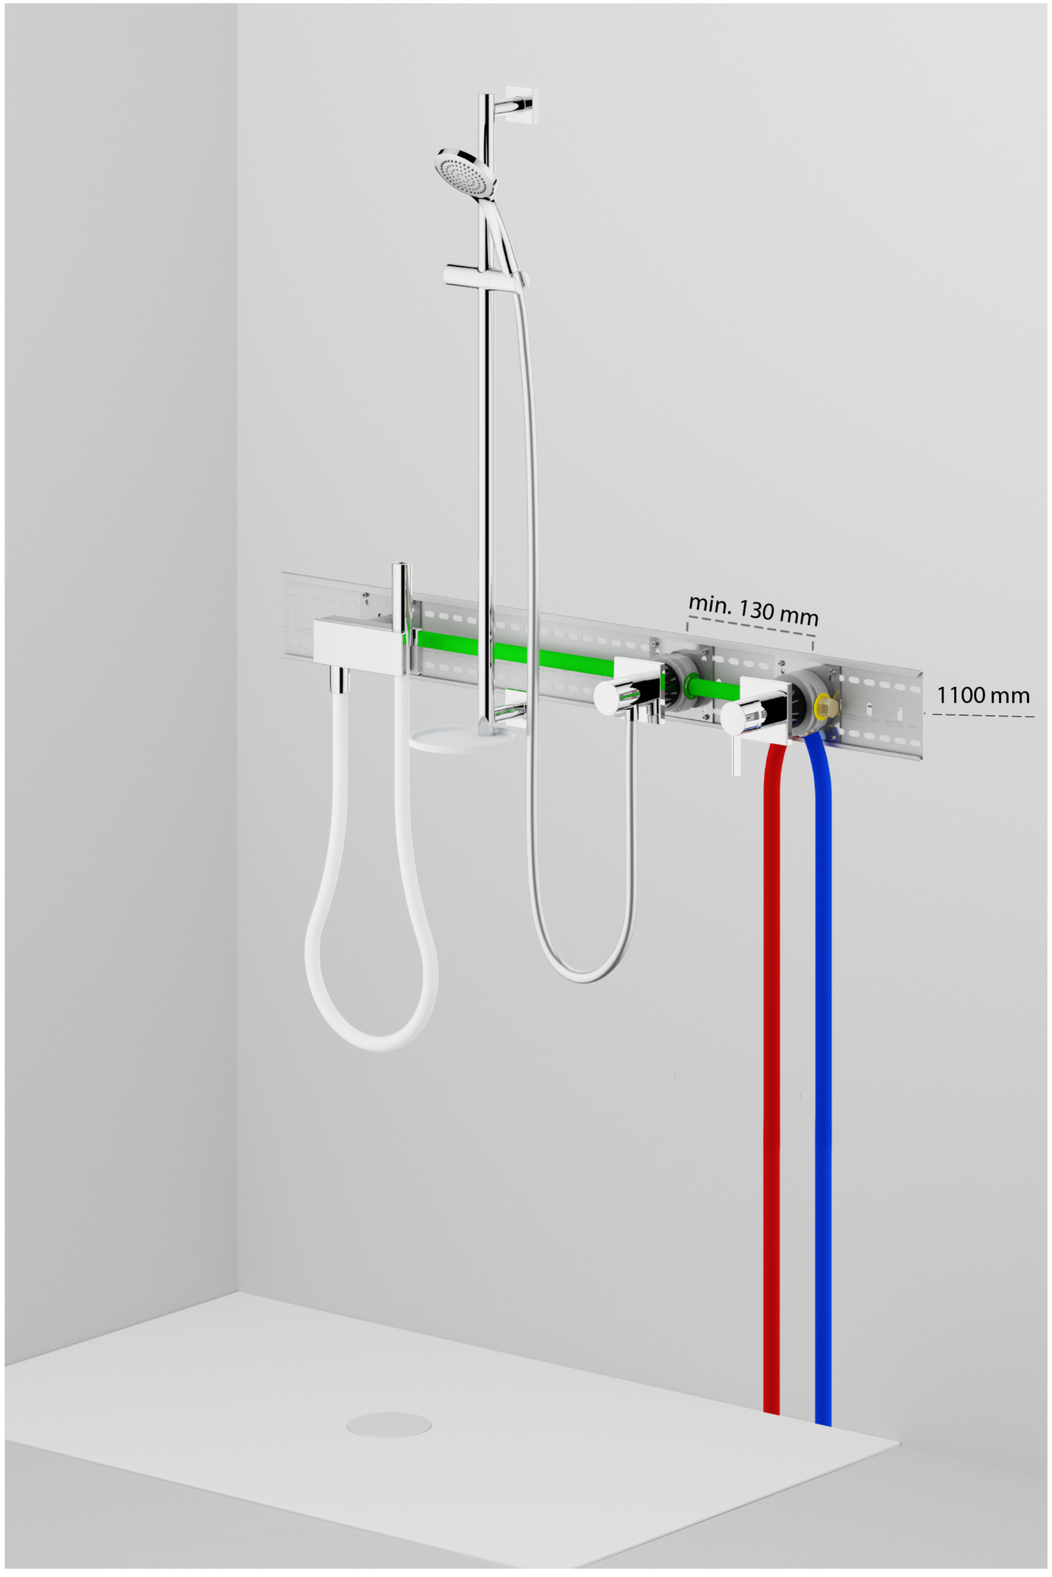
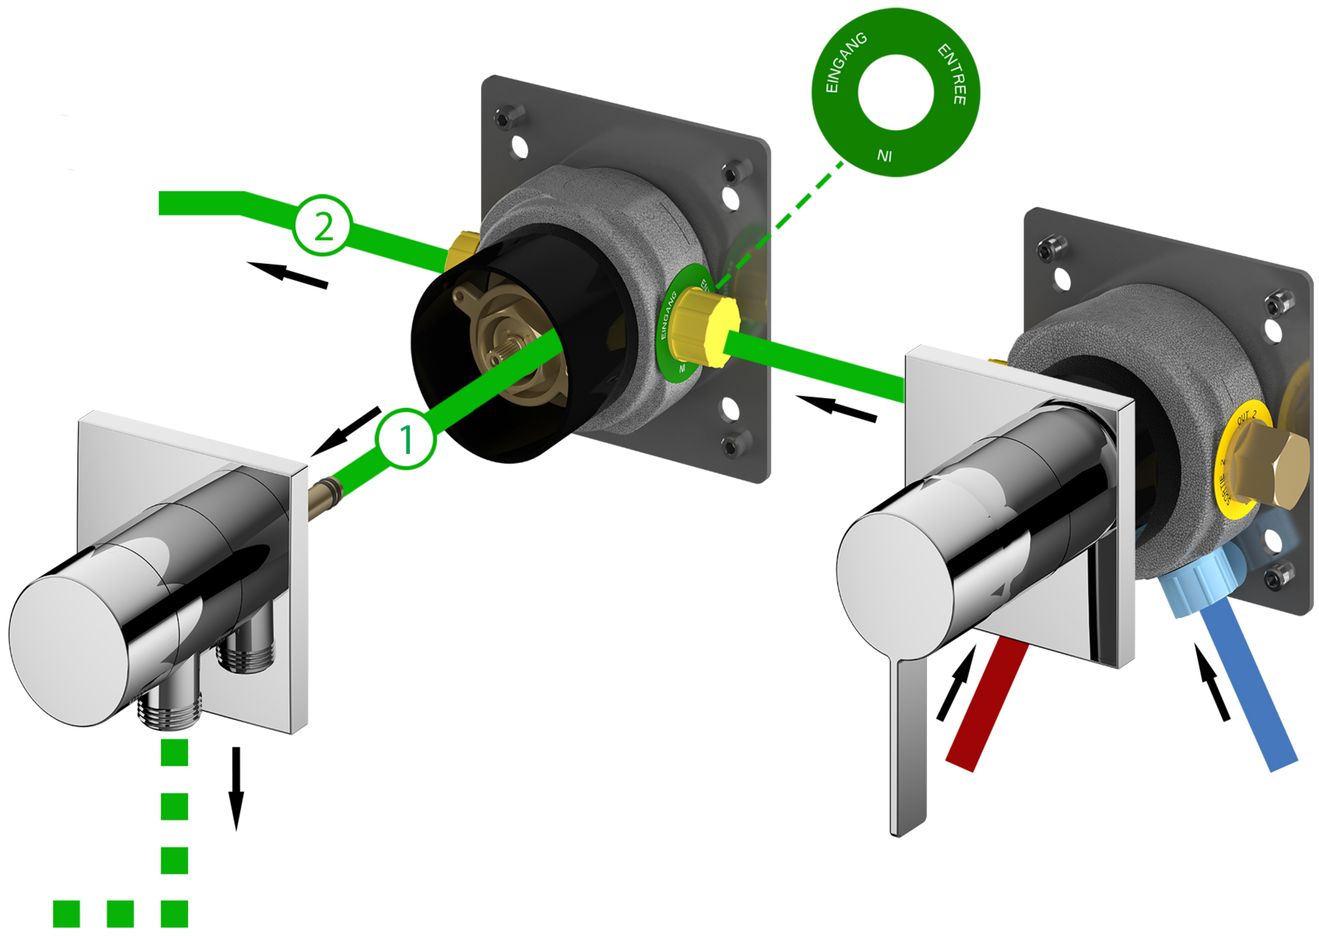
	Kaltwasserversorgung-UP-Leitung *Cold water supply (in wall pipe / concealed)*
	Warmwasserversorgung-UP-Leitung *Hot water supply (in wall pipe / concealed)*
	Mischwasser-UP-Leitung *Mixed water supply (in wall pipe / concealed)*
	Schlauchanschluß für Handbrause *Showerhose-outlet for handshower*